


Holzmoosrütisteig

8820 Wädenswil

Tiefgaragen-/Kellergeschoss

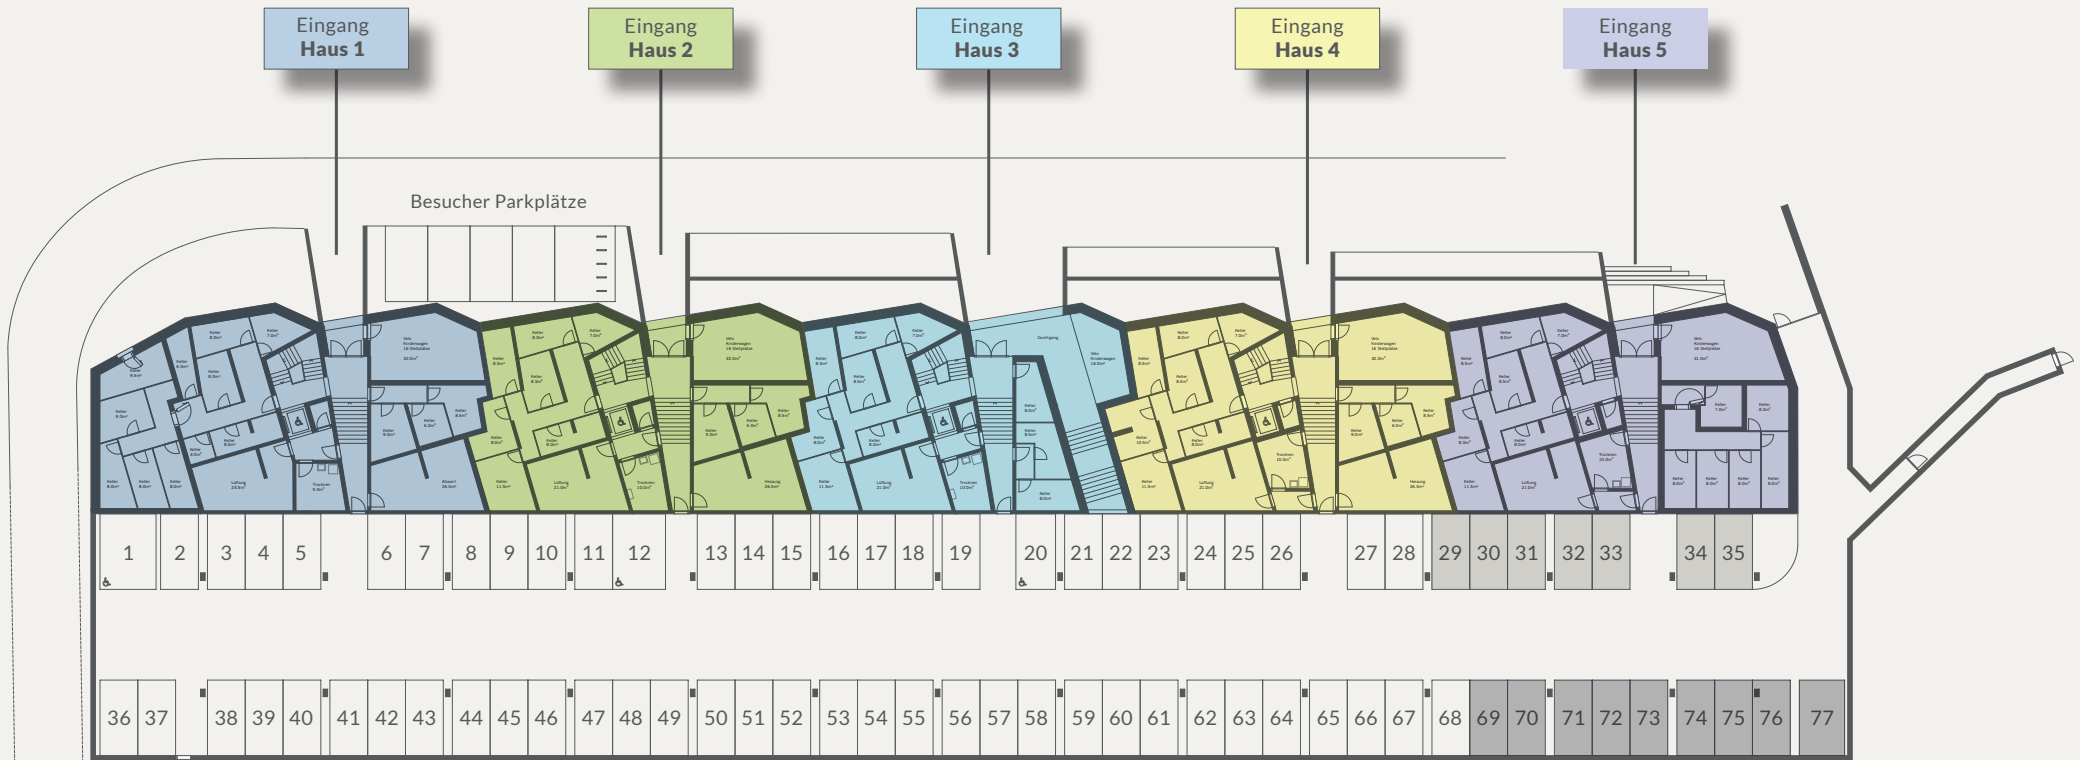

Alle Angaben, Pläne, Zeichnungen usw. sind unverbindlich.

Änderungen bleiben vorbehalten bis Bauvollendung.

Stand Juli 2016

Die Parkplätze 29-35 und 69-77 stehen nicht zur Miete.

Die Benutzung durch zwei Nachbarn ist mit einem Dienstbarkeitsvertrag geregelt.