


Holzmoosrütisteig 1b
8820 Wädenswil
Haus 2

3.5 Zimmer | 0232

Geschoss Level 2

NWF* 90 m²

ANF* 22 m²

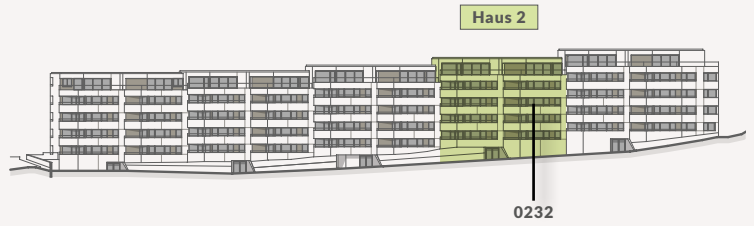

*NWF = Nettowohnfläche


*ANF = Aussennutzfläche

Diese Flächen sind gerundet.

Alle Angaben, Pläne, Zeichnungen usw. sind unverbindlich.

Änderungen bleiben vorbehalten bis Bauvollendung.

Stand Juli 2016

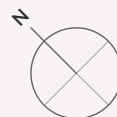

Massstab 1:100