

Holzmoosrütisteig 2a

8820 Wädenswil


Haus 3

3.5 Zimmer | 0322

Geschoss Level 1

NWF* 89 m²

ANF* 22 m²

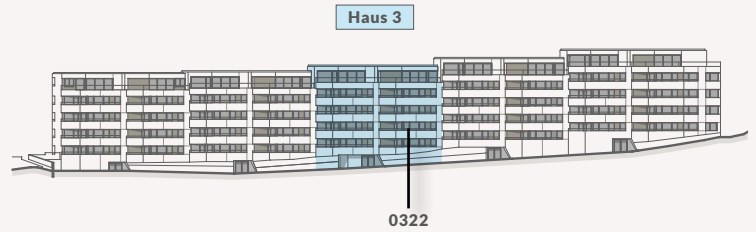

*NWF = Nettowohnfläche


*ANF = Aussennutzfläche

Diese Flächen sind gerundet.

Alle Angaben, Pläne, Zeichnungen usw. sind unverbindlich.

Änderungen bleiben vorbehalten bis Bauvollendung.

Stand Juli 2016

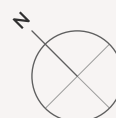

0 1m 3m 5m

Massstab 1:100