

Holzmoosrütisteig 2b

8820 Wädenswil



Haus 4

3.5 Zimmer Attika | 0451

Geschoss Level 4

NWF* 86 m²

ANF* 54 m²

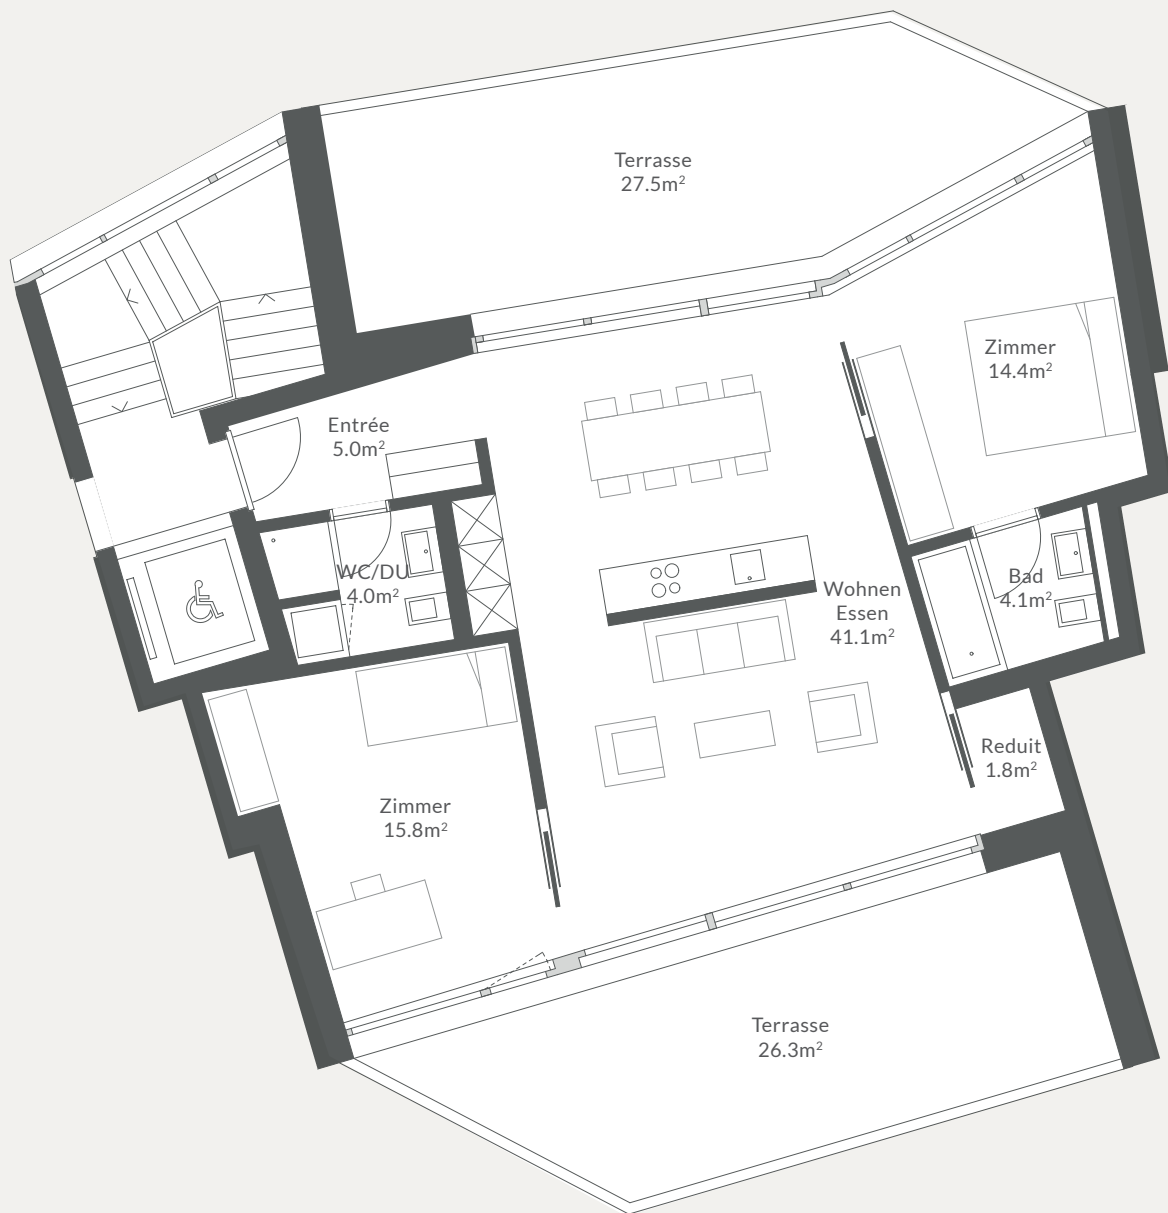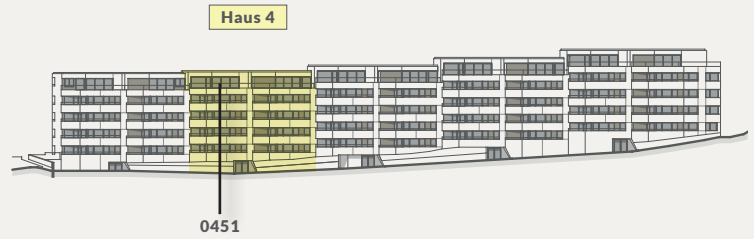

*NWF = Nettowohnfläche

*ANF = Aussennutzfläche

Diese Flächen sind gerundet.

Alle Angaben, Pläne, Zeichnungen usw. sind unverbindlich.

Änderungen bleiben vorbehalten bis Bauvollendung.

Stand Juli 2016



0 1m 3m 5m

Massstab 1:100