


Holzmoosrütisteig  
8820 Wädenswil  
Situationsplan

FLOW

Absolutes Wohnen.

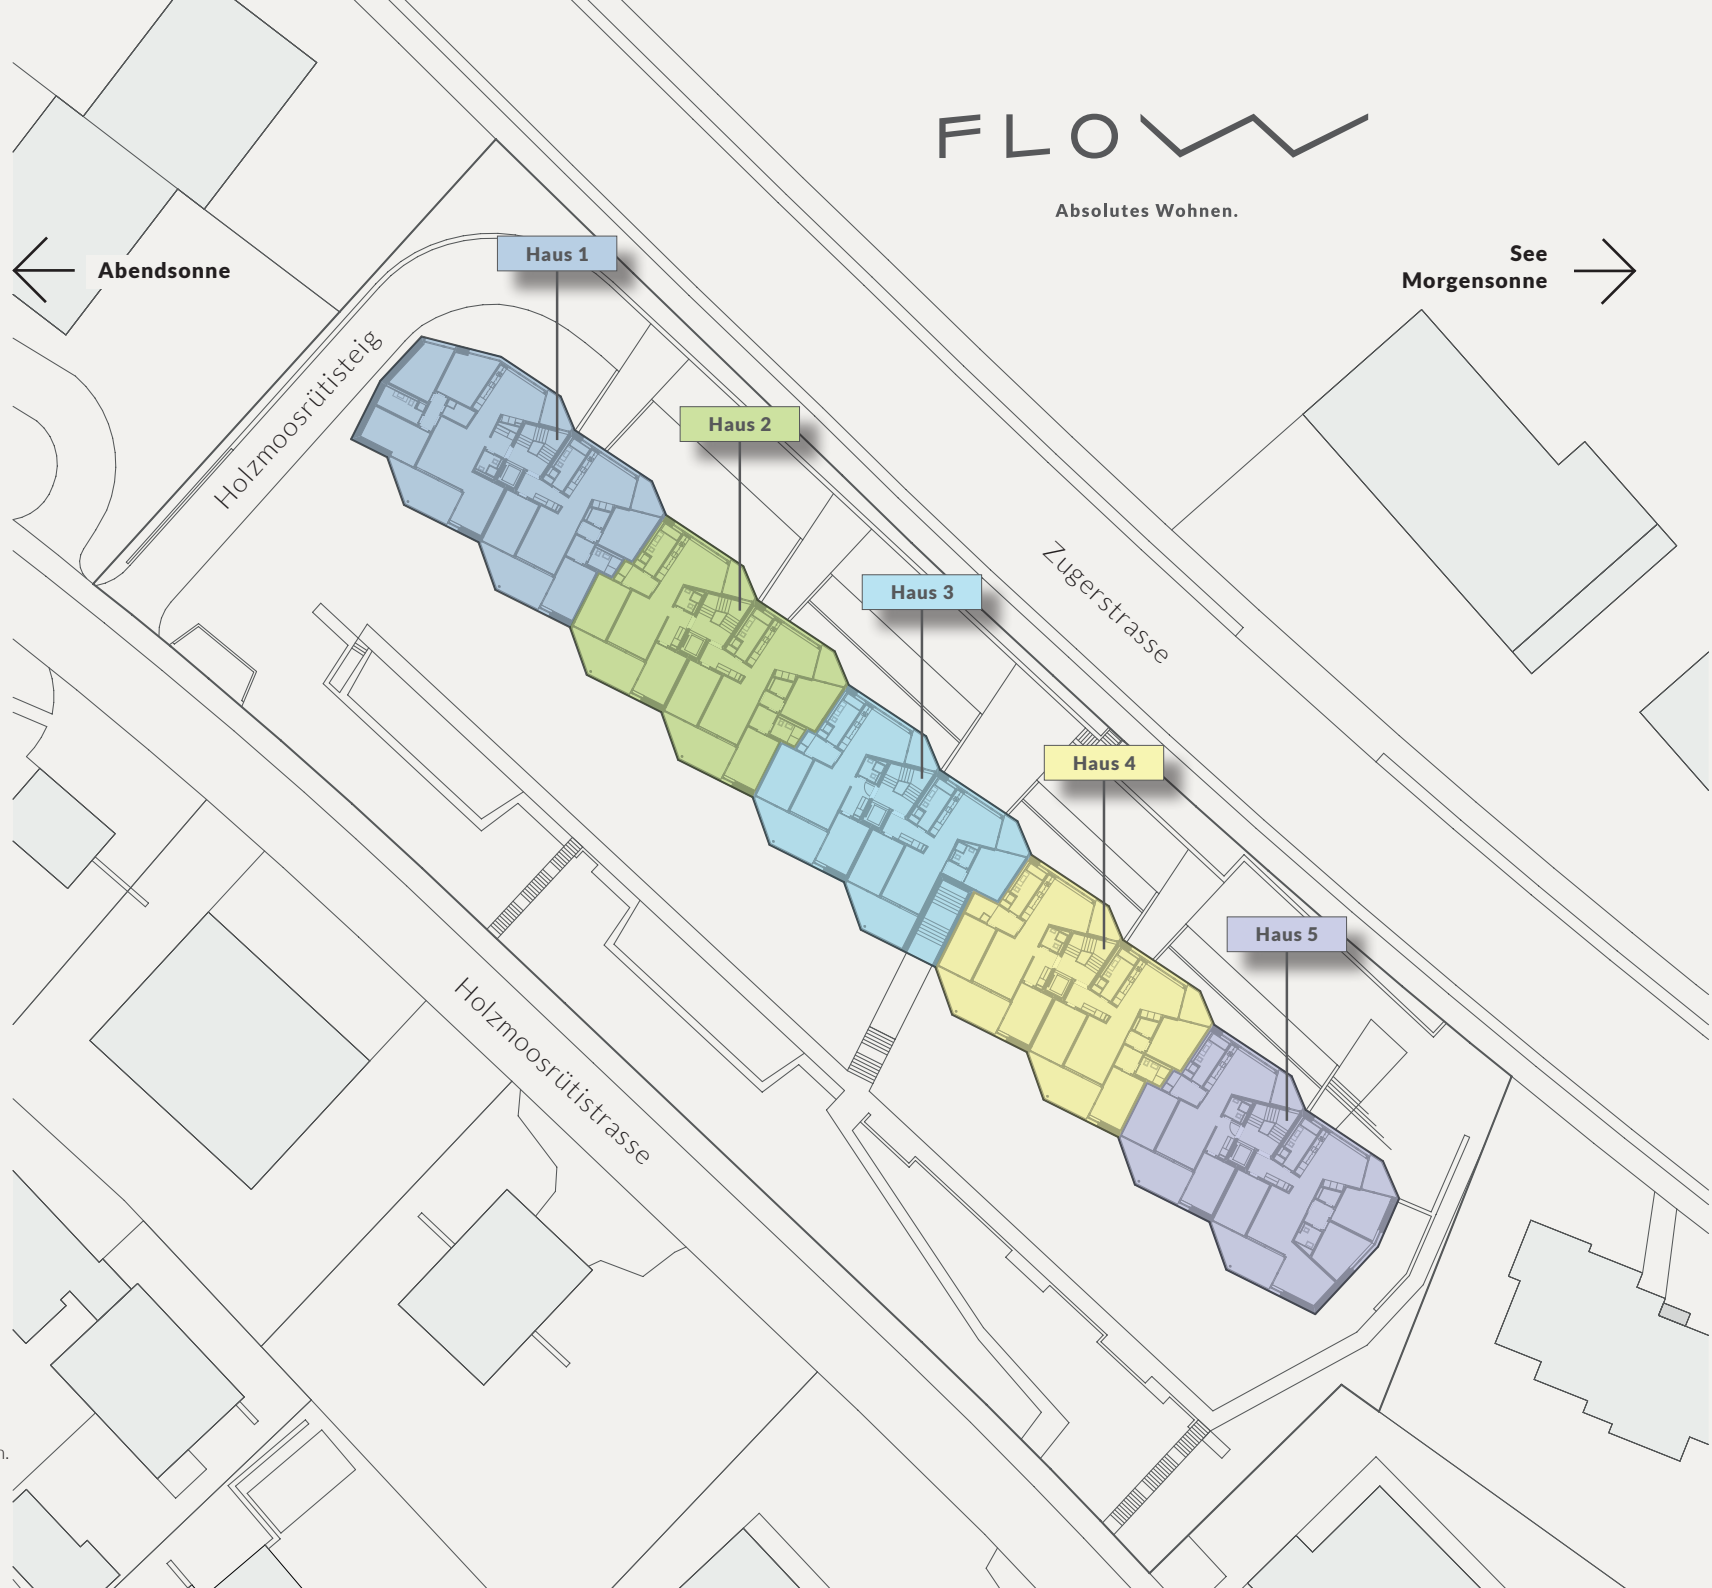

Alle Angaben, Pläne, Zeichnungen usw. sind unverbindlich.  
Änderungen bleiben vorbehalten bis Bauvollendung.  
Stand Juli 2016